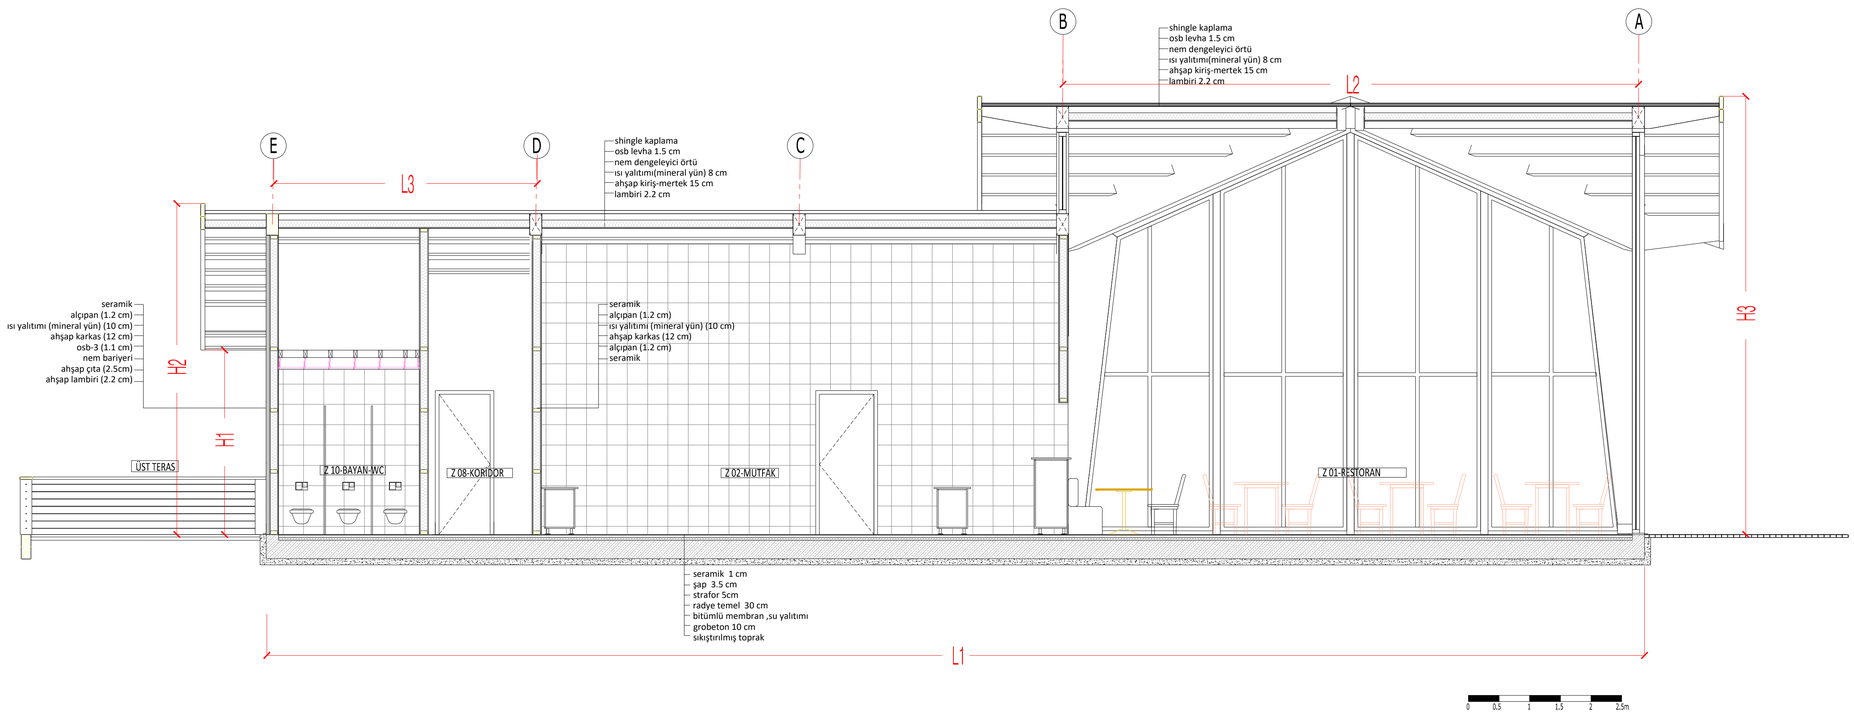
B
A
E
D
C
shingle kaplama
osb levha 1.5 cm
nem dengeleyici örtü
ısı yalıtımı(mineral yün) 8 cm
ahşap kiriş-mertek 15 cm
lambiri 2.2 cm
L2
L3
H3
H2
H1
seramik
alçıpan (1.2 cm)
ısı yalıtımı (mineral yün) (10 cm)
ahşap karkas (12 cm)
osb-3 (1.1 cm)
nem bariyeri
ahşap çıta (2.5cm)
ahşap lambiri (2.2 cm)
ÜST TERAS
Z 10-BAYAN-WC
Z 08-KORIDOR
Z 02-MUTFAK
Z 01-RESTORAN
seramik 1 cm
şap 3.5 cm
strafor 5cm
radye temel 30 cm
bitümlü membran ,su yalıtımı
grobeton 10 cm
sıkıştırılmış toprak
L1
0
0,5
1
1,5
2
2,5m